



مكتب رمك للاستشارات الهندسية
Office Ramak For Engineering Consultancy
تصميم - إشراف - تخطيط عمراني - إدارة مشاريع

للتمثيل : مدير المشاريع : 054714479 : الهاتف : 0566151166 : info@ramakcompany.com

جودة أمانة



شركة طرق الرياض للمقاولات
RIYADH ROAD CONTRACTING CO.

اعمال ممرات المشاة للمخطط رقم (10)

P.S 20

رقم

طلب فحص اعمال

الامير فواز

الحي

2023/15

التاريخ / الوقت

☐ إعادة تقديم

☒ تقديم جديد

اسم الشارع:	PED.B10-14	من :	إلى :
-------------	------------	------	-------

نوع العمل :

حفر مسار البلدورة	فرشة نظافة البلدورة	تركيب البلدورة	تنزيل طبقة صب بيس	فرشة رمل للبلاط المتداخل	تركيب البلاط المتداخل
☒	☒	☒	☒	☒	☒

تحية طيبة وبعد ،،،

السيد / مدير المشروع الاستشاري

يرجى معاينة الاعمال المذكور بيانها مع مندوب المقاول

المراقب



تم استلام الاعمال

-1



تم رفض الاعمال

-2

الاسم :

المساح



تم استلام الاعمال

-1



تم رفض الاعمال

-2

الاسم :

التوقيع

التوقيع :

سبب الرفض :



السطح غير جاهز



خطأ في الاحداثيات



خطأ في التركيب



خطأ في المناسيب

الملاحظات : تم عمل بعض التعديلات في الممرات حسب ملاحظات المراقب ومتم
ارضامة بعض مسارات بعض الممرات في شارع 5 بطلب من المقاول

الاستشاري

م/ فهمي عبدالله

التوقيع

المقاول

م/ محمد غمري

التوقيع




الملكة العربية السعودية
أمانة جدة
الإدارة العامة للشركات والتخطيط

المطور / شركة سافى العامرية



الاستشاري العام / الأبنية للاستشارات الهندسية

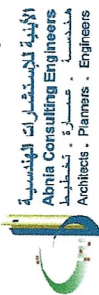

الاستشاري / مكتب رمك للاستشارات الهندسية




المقاول / شركة طرق الرياض للمقاولات




شركة طرق الرياض للمقاولات
RIYADHI ROADS CONTRACTING CO.

P.N:


St. B10-1

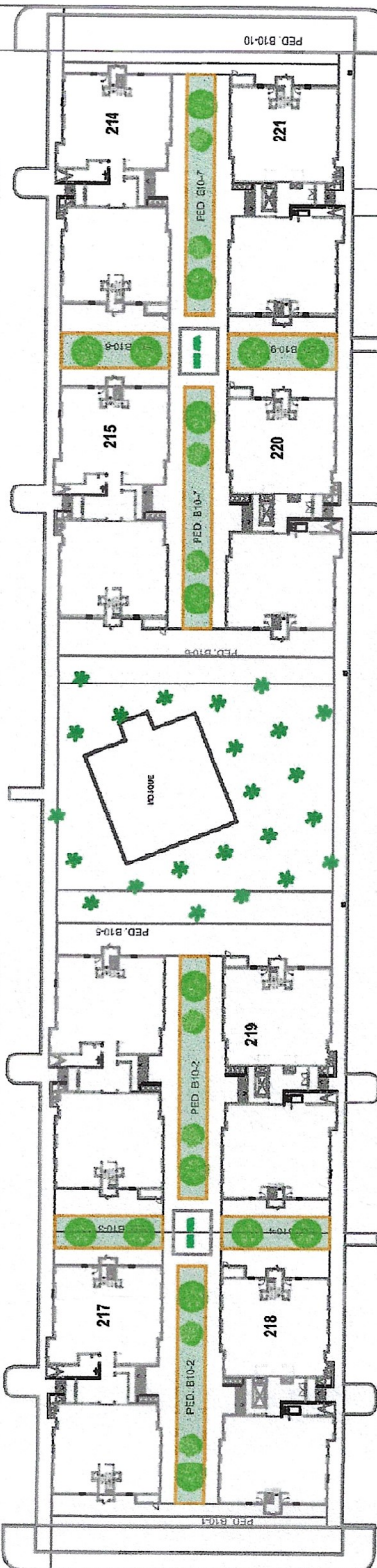

St. B10-2

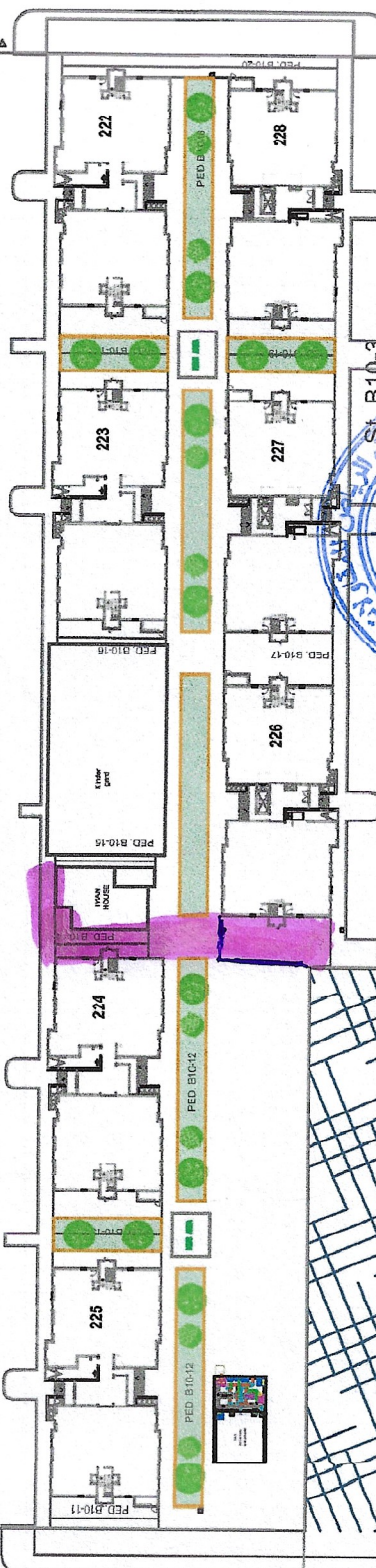

St. B10-3

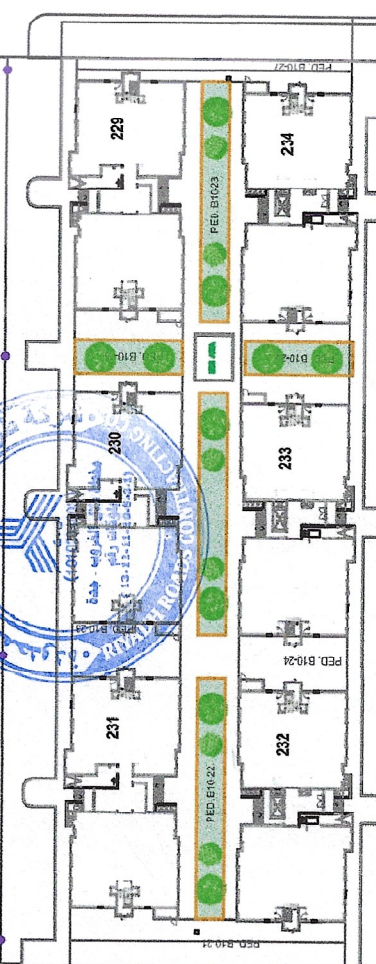

St. B10-4



EXIST.

EXIST.

REQUIREMENTS

213 m2